



【 外 観 姿 図 】

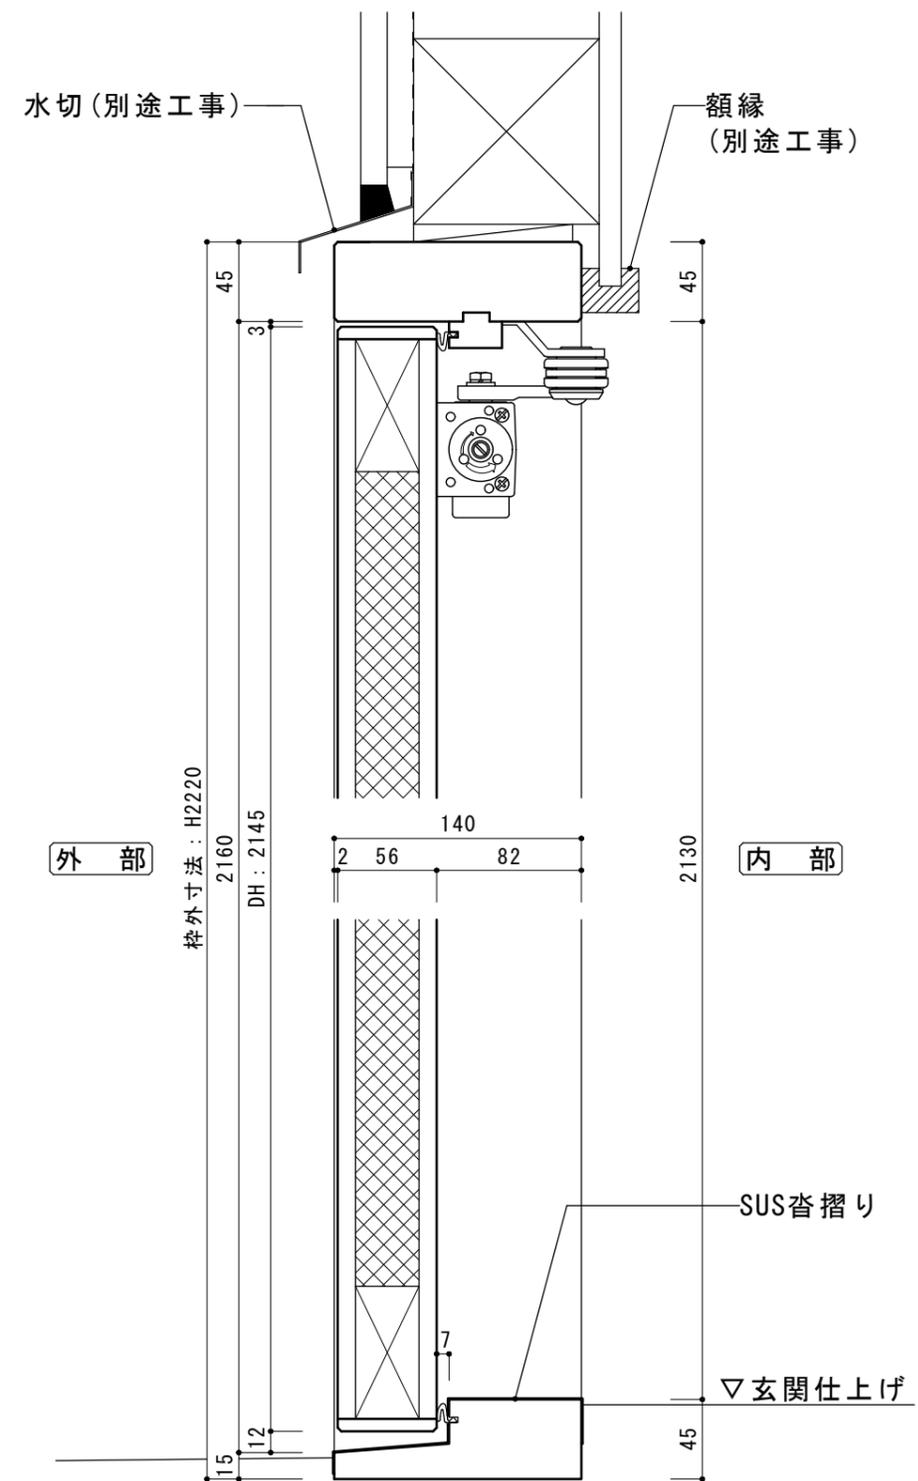

【 縦 断 面 図 】

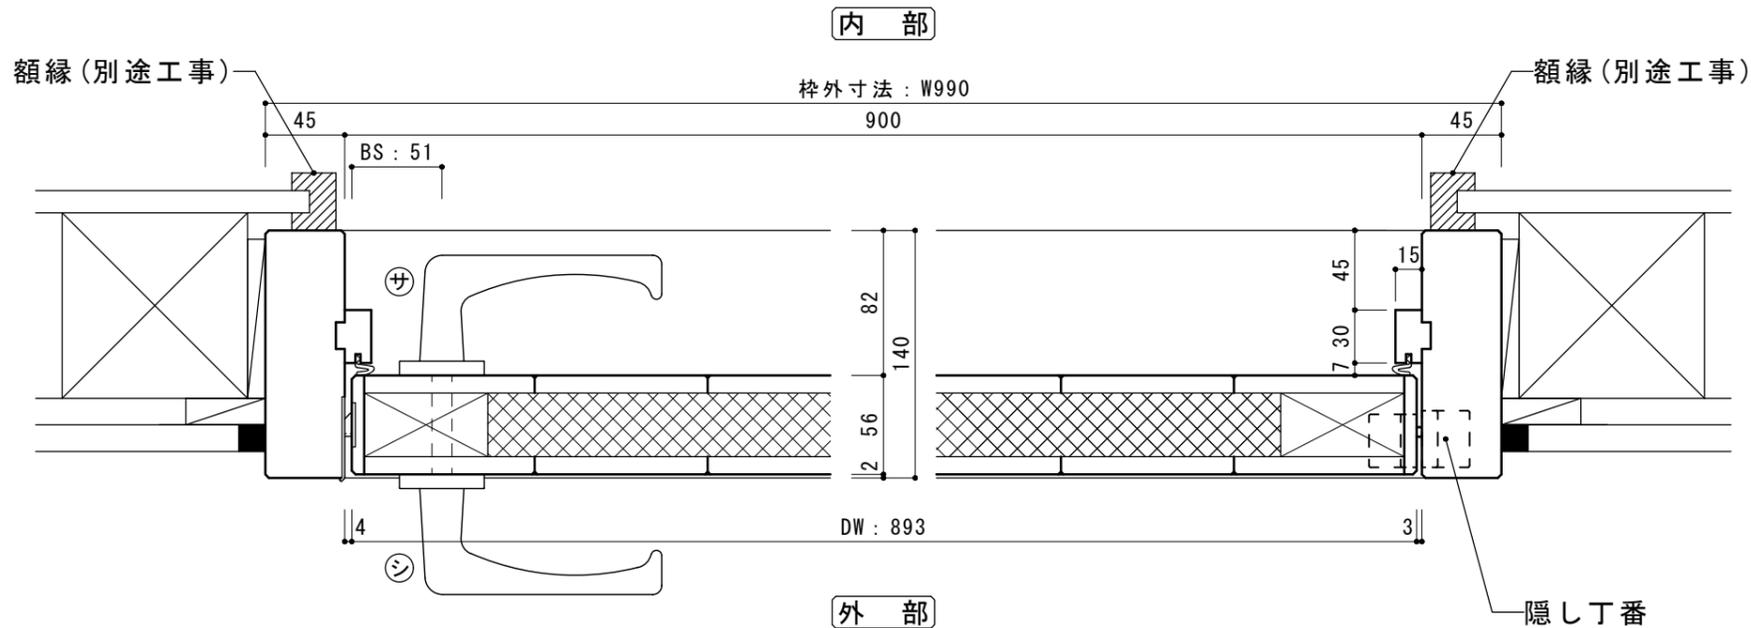

【 横 断 面 図 】

株式会社コシヤマ

〒016-0171 秋田県能代市河戸川大須賀100
TEL 0185-54-3214 FAX 0185-54-3215

工事名称 木製断熱ドア Superior ~スペリオル~
図面名称 姿図・断面詳細図 発注会社名

年月日	訂正事項	作成日	承認印	図面番号
1				
2		縮尺	サッシ番号	作成者
3				菊池